

ÚPRAVA ZÁHRADY RODINNÉHO DOMU


Návrh sadovníckych úprav..ŠTÚDIA I

MIERKA 1:100

5/2013

VIRIDI
ARCH

ING. VIERA ŠAJBIDOROVÁ
projektovanie sadovníckych úprav

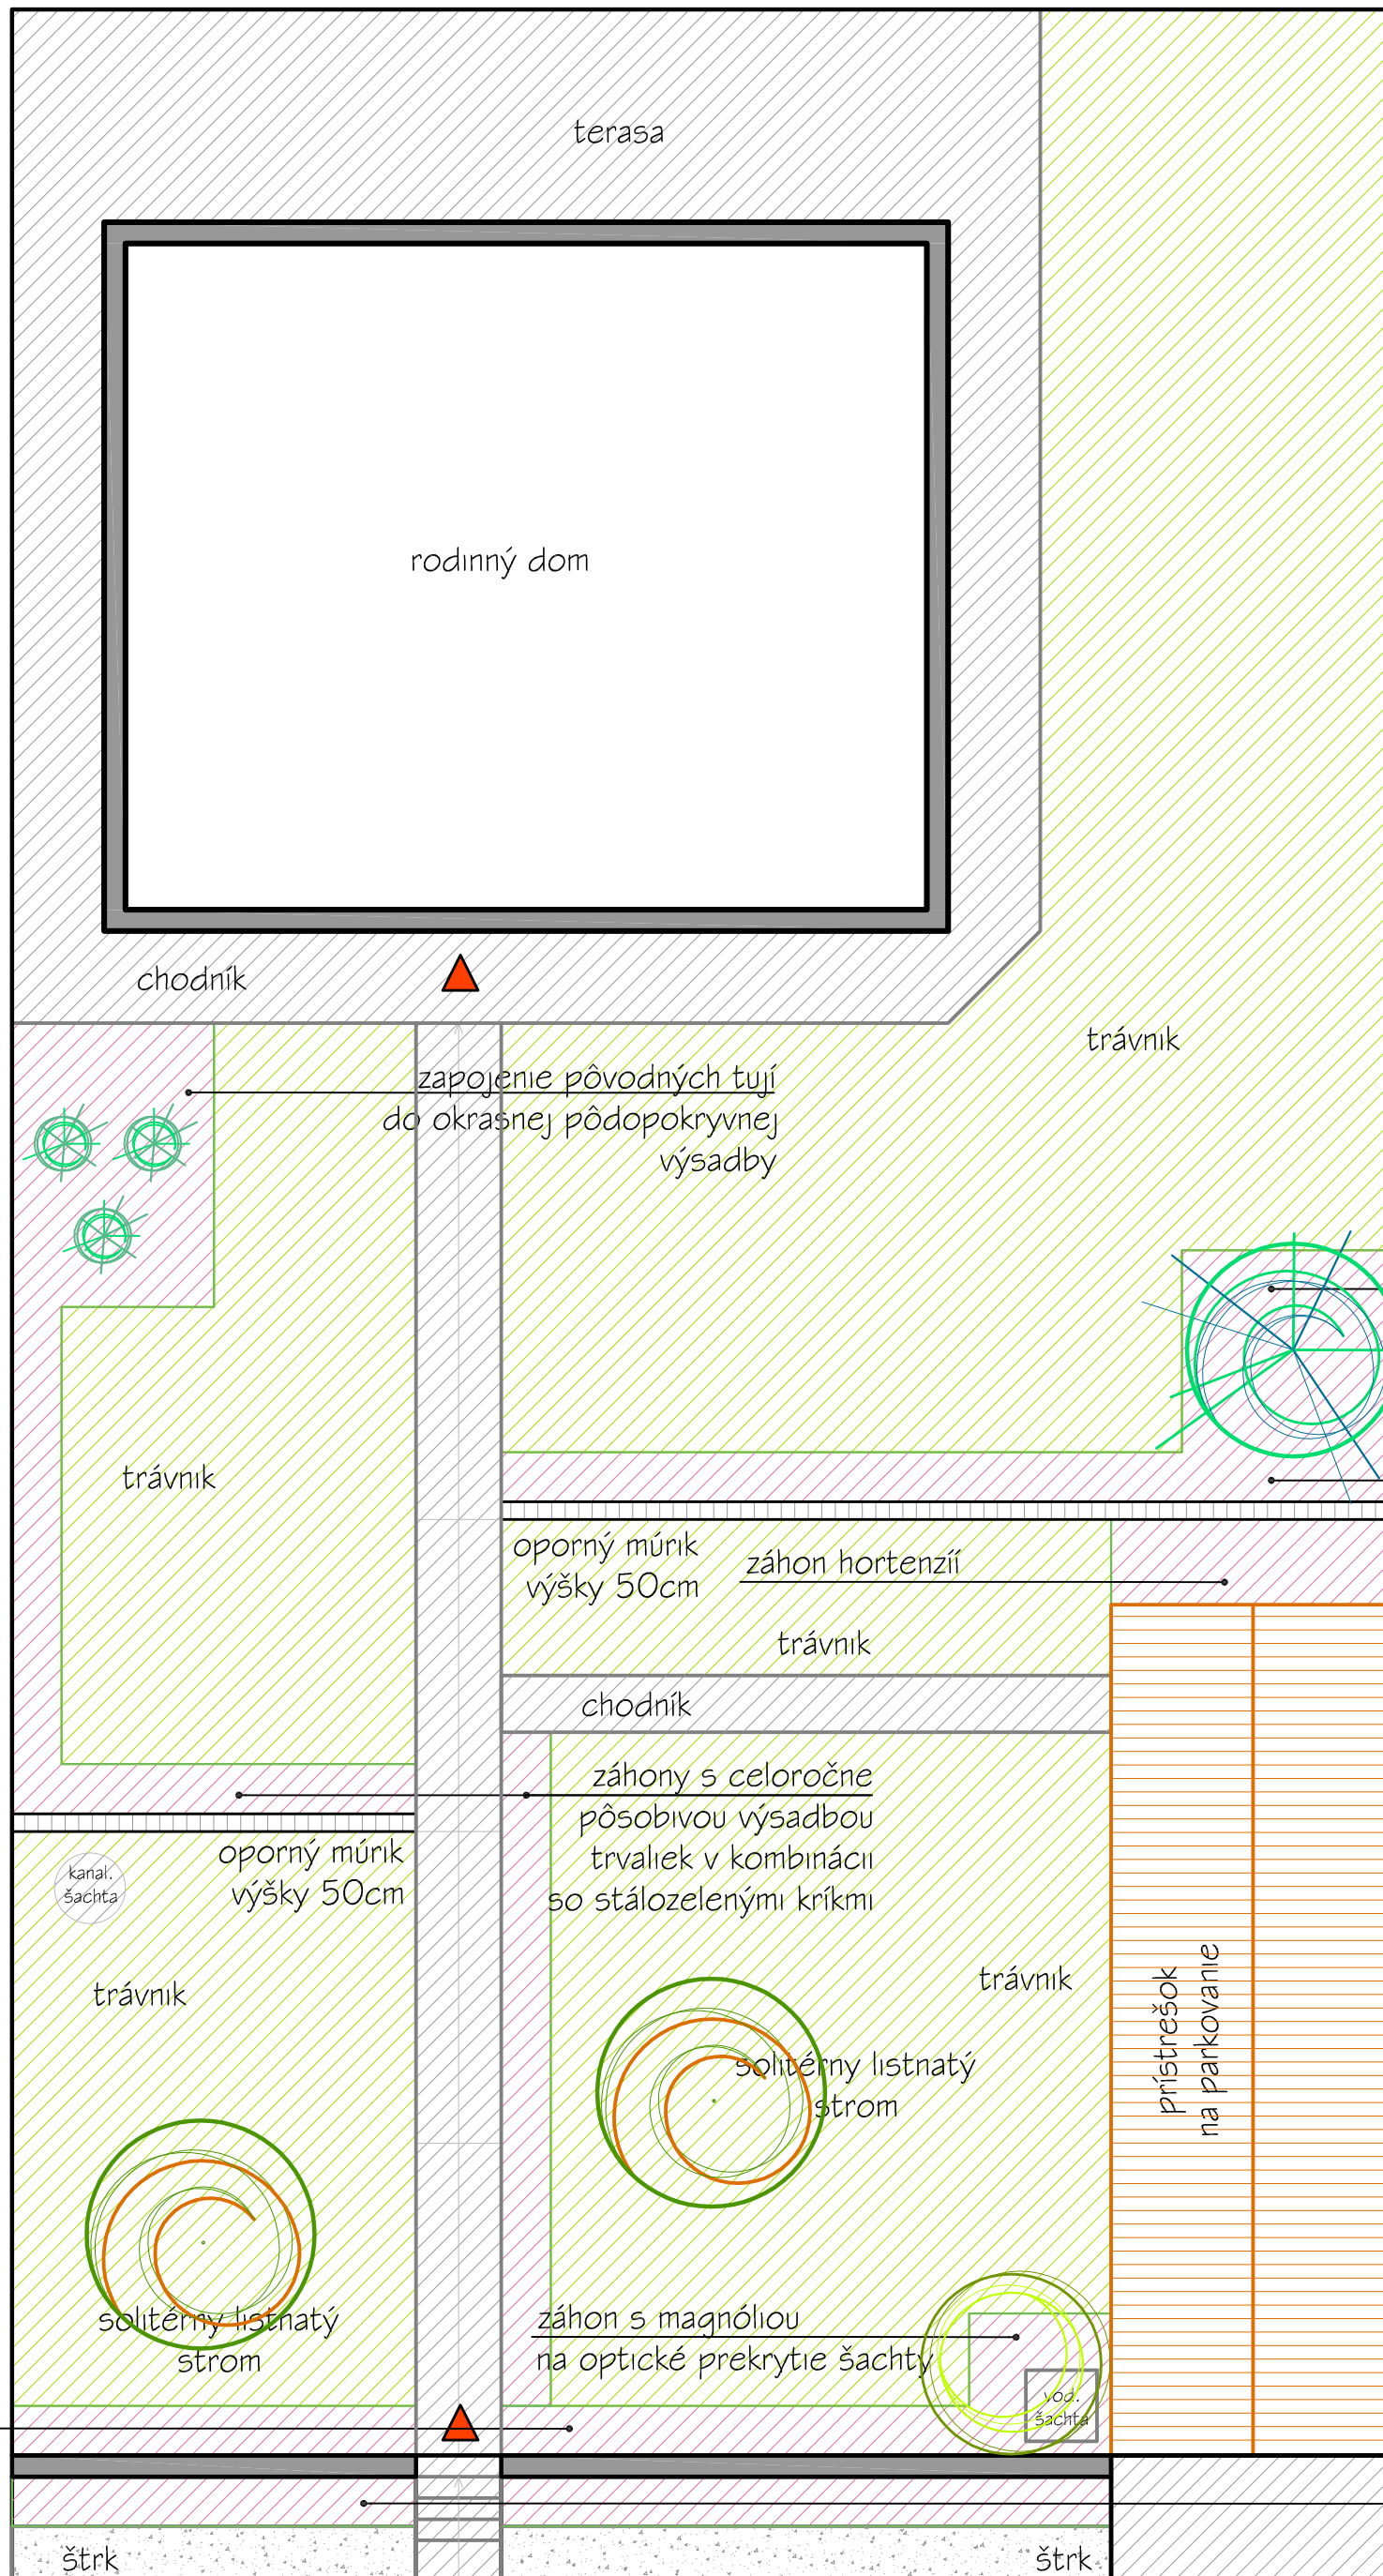

solitérny ihličnatý strom /céder s podsadbou nízkych krov

záhon s celoročne pôsobivou výsadbou trvaliek v kombinácii so stálezelenými kríkmi nad oporným múrikom

výsadba listnatých krov pred vstupom na pozemok

záhon stálezelených krov pri múre