

# ÚPRAVA ZÁHRADY RODINNÉHO DOMU: MOČENOK



Návrh sadovníckych úprav..ŠTÚDIA 2

MIERKA 1:100

5/2013

**VIRIDI**  
ARCH

ING. VIERA ŠAJBIDOROVÁ  
projektovanie sadovníckych úprav

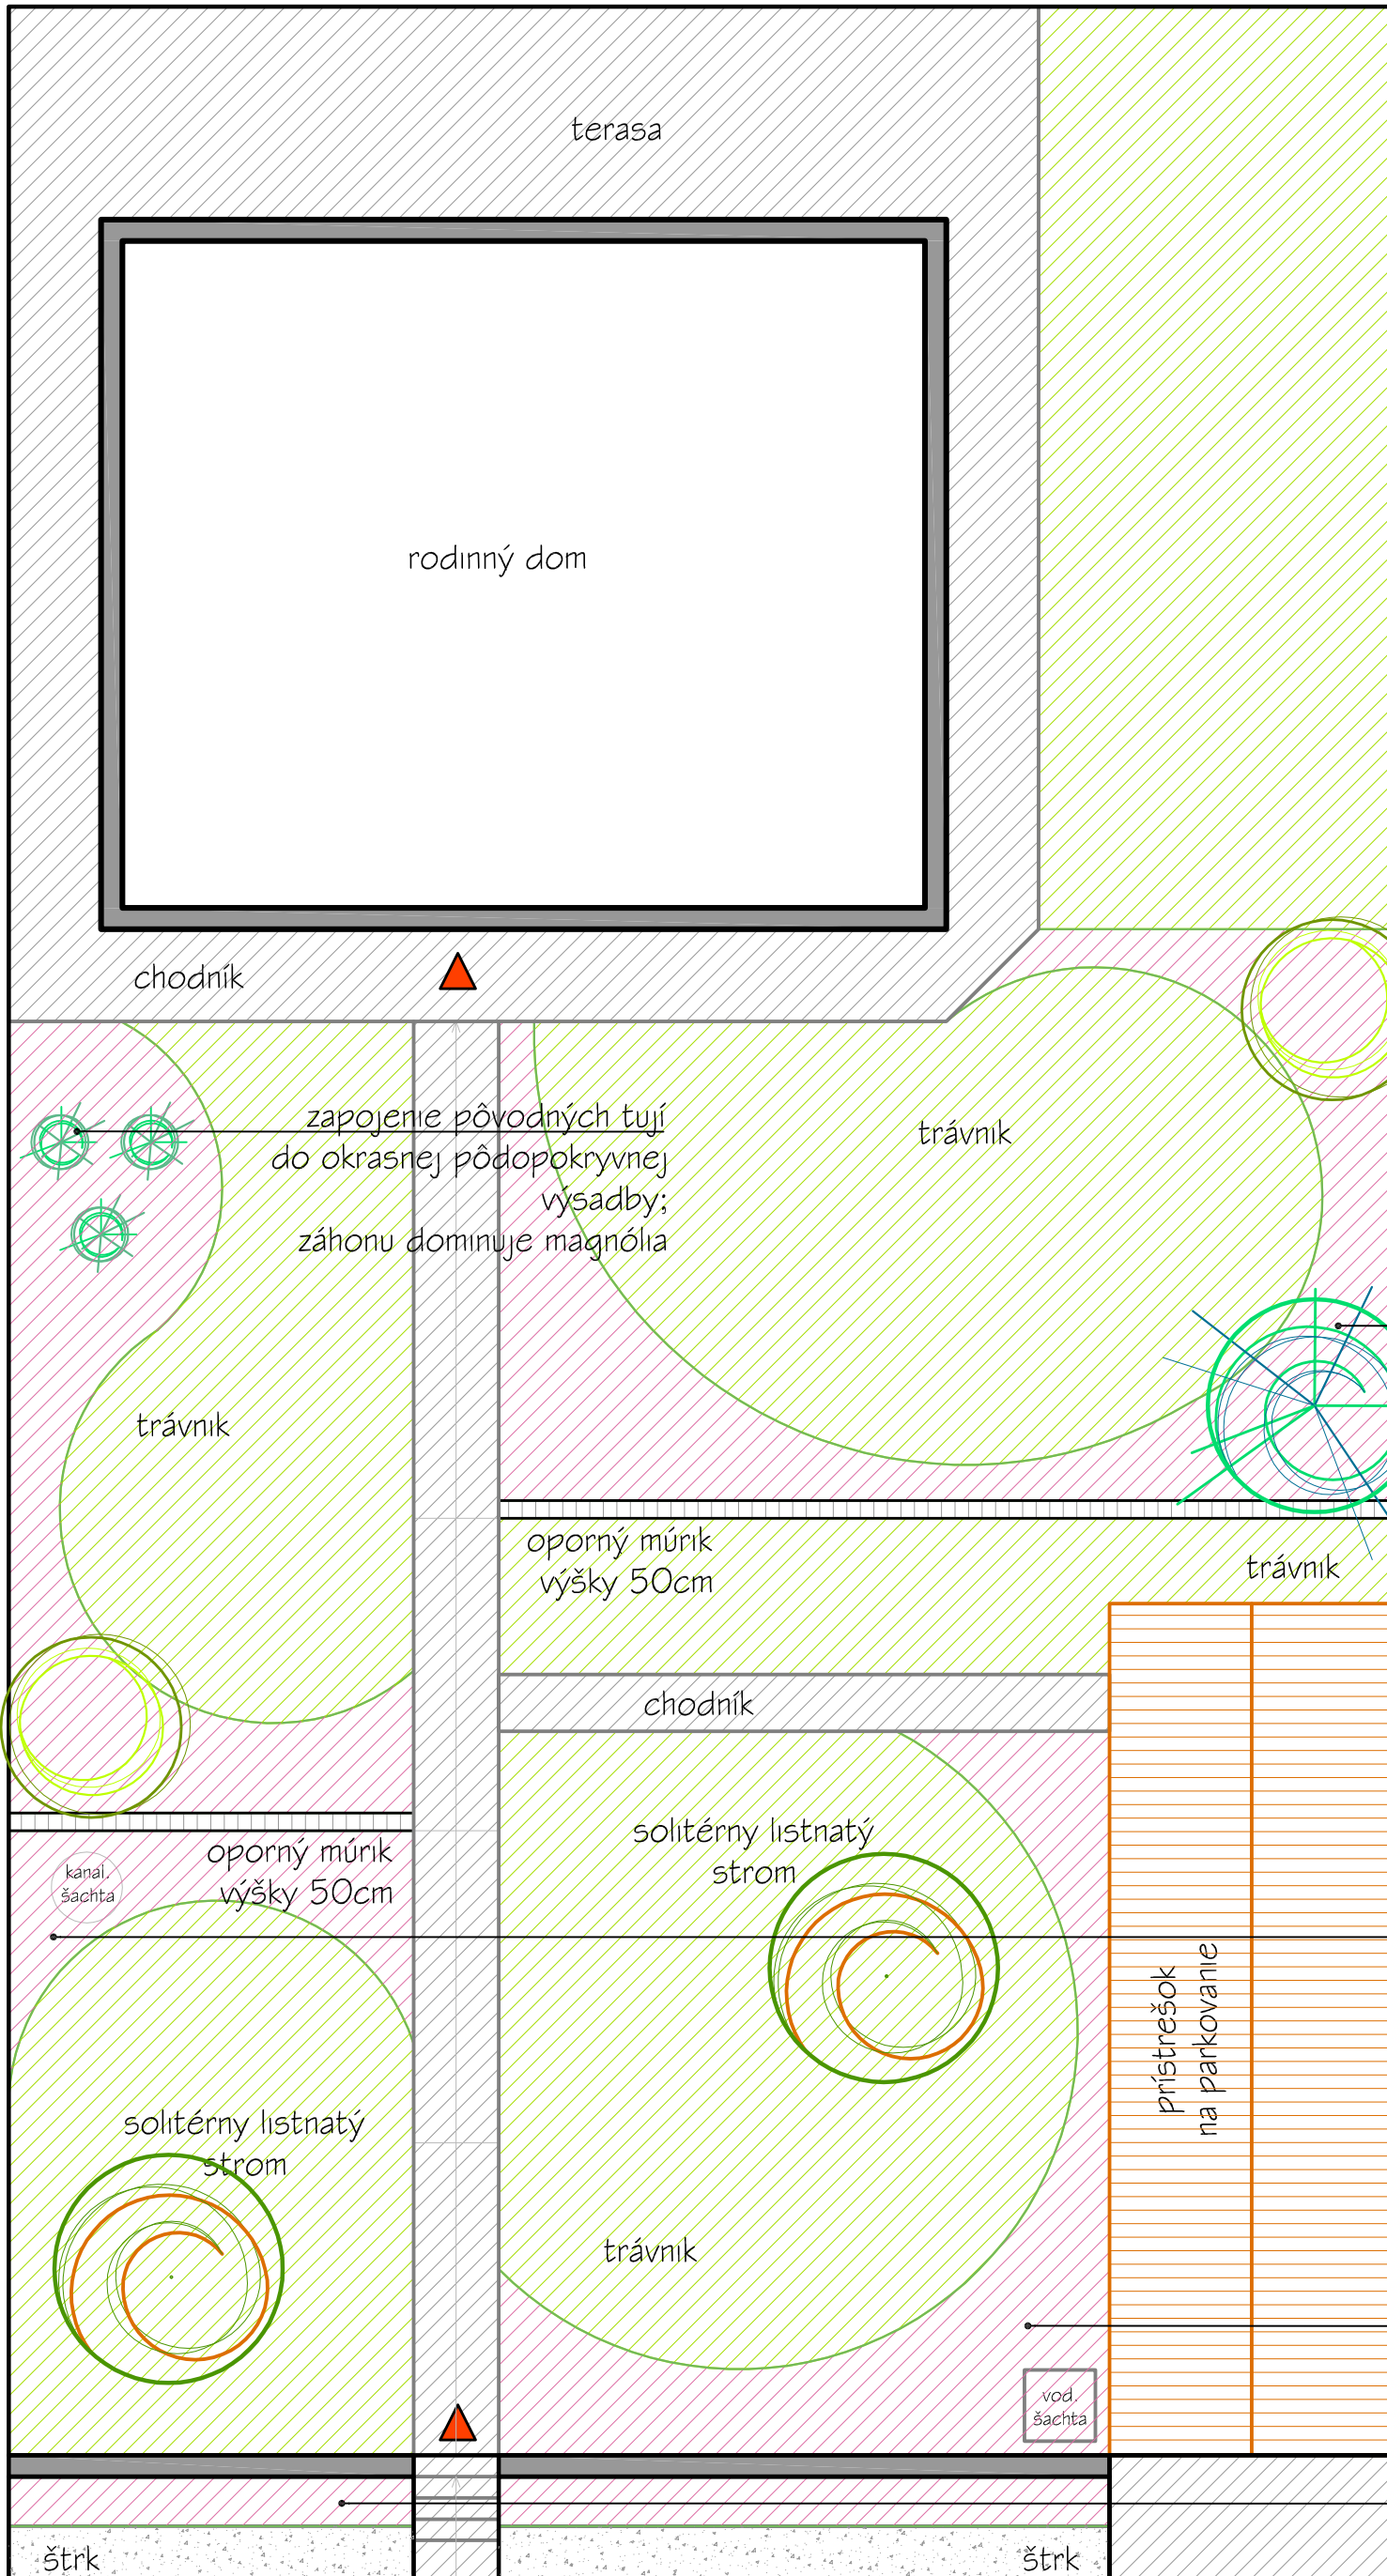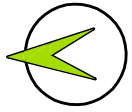

solitérny ihličnatý strom /  
céder a magnólia  
tvoria dominantu  
záhonu nižších krov a trvaliek

nízka výsadba  
pod oporným múrikom

výsadba vyšších krov  
a trvaliek  
opticky odizoluje prístrešok

výsadba listnatých krov  
pred vstupom  
na pozemok