



ÚPRAVA ZÁHRADY RODINNÉHO DOMU

Vysadzovací plán navrhovaných výsadiel

MIERKA 1:150

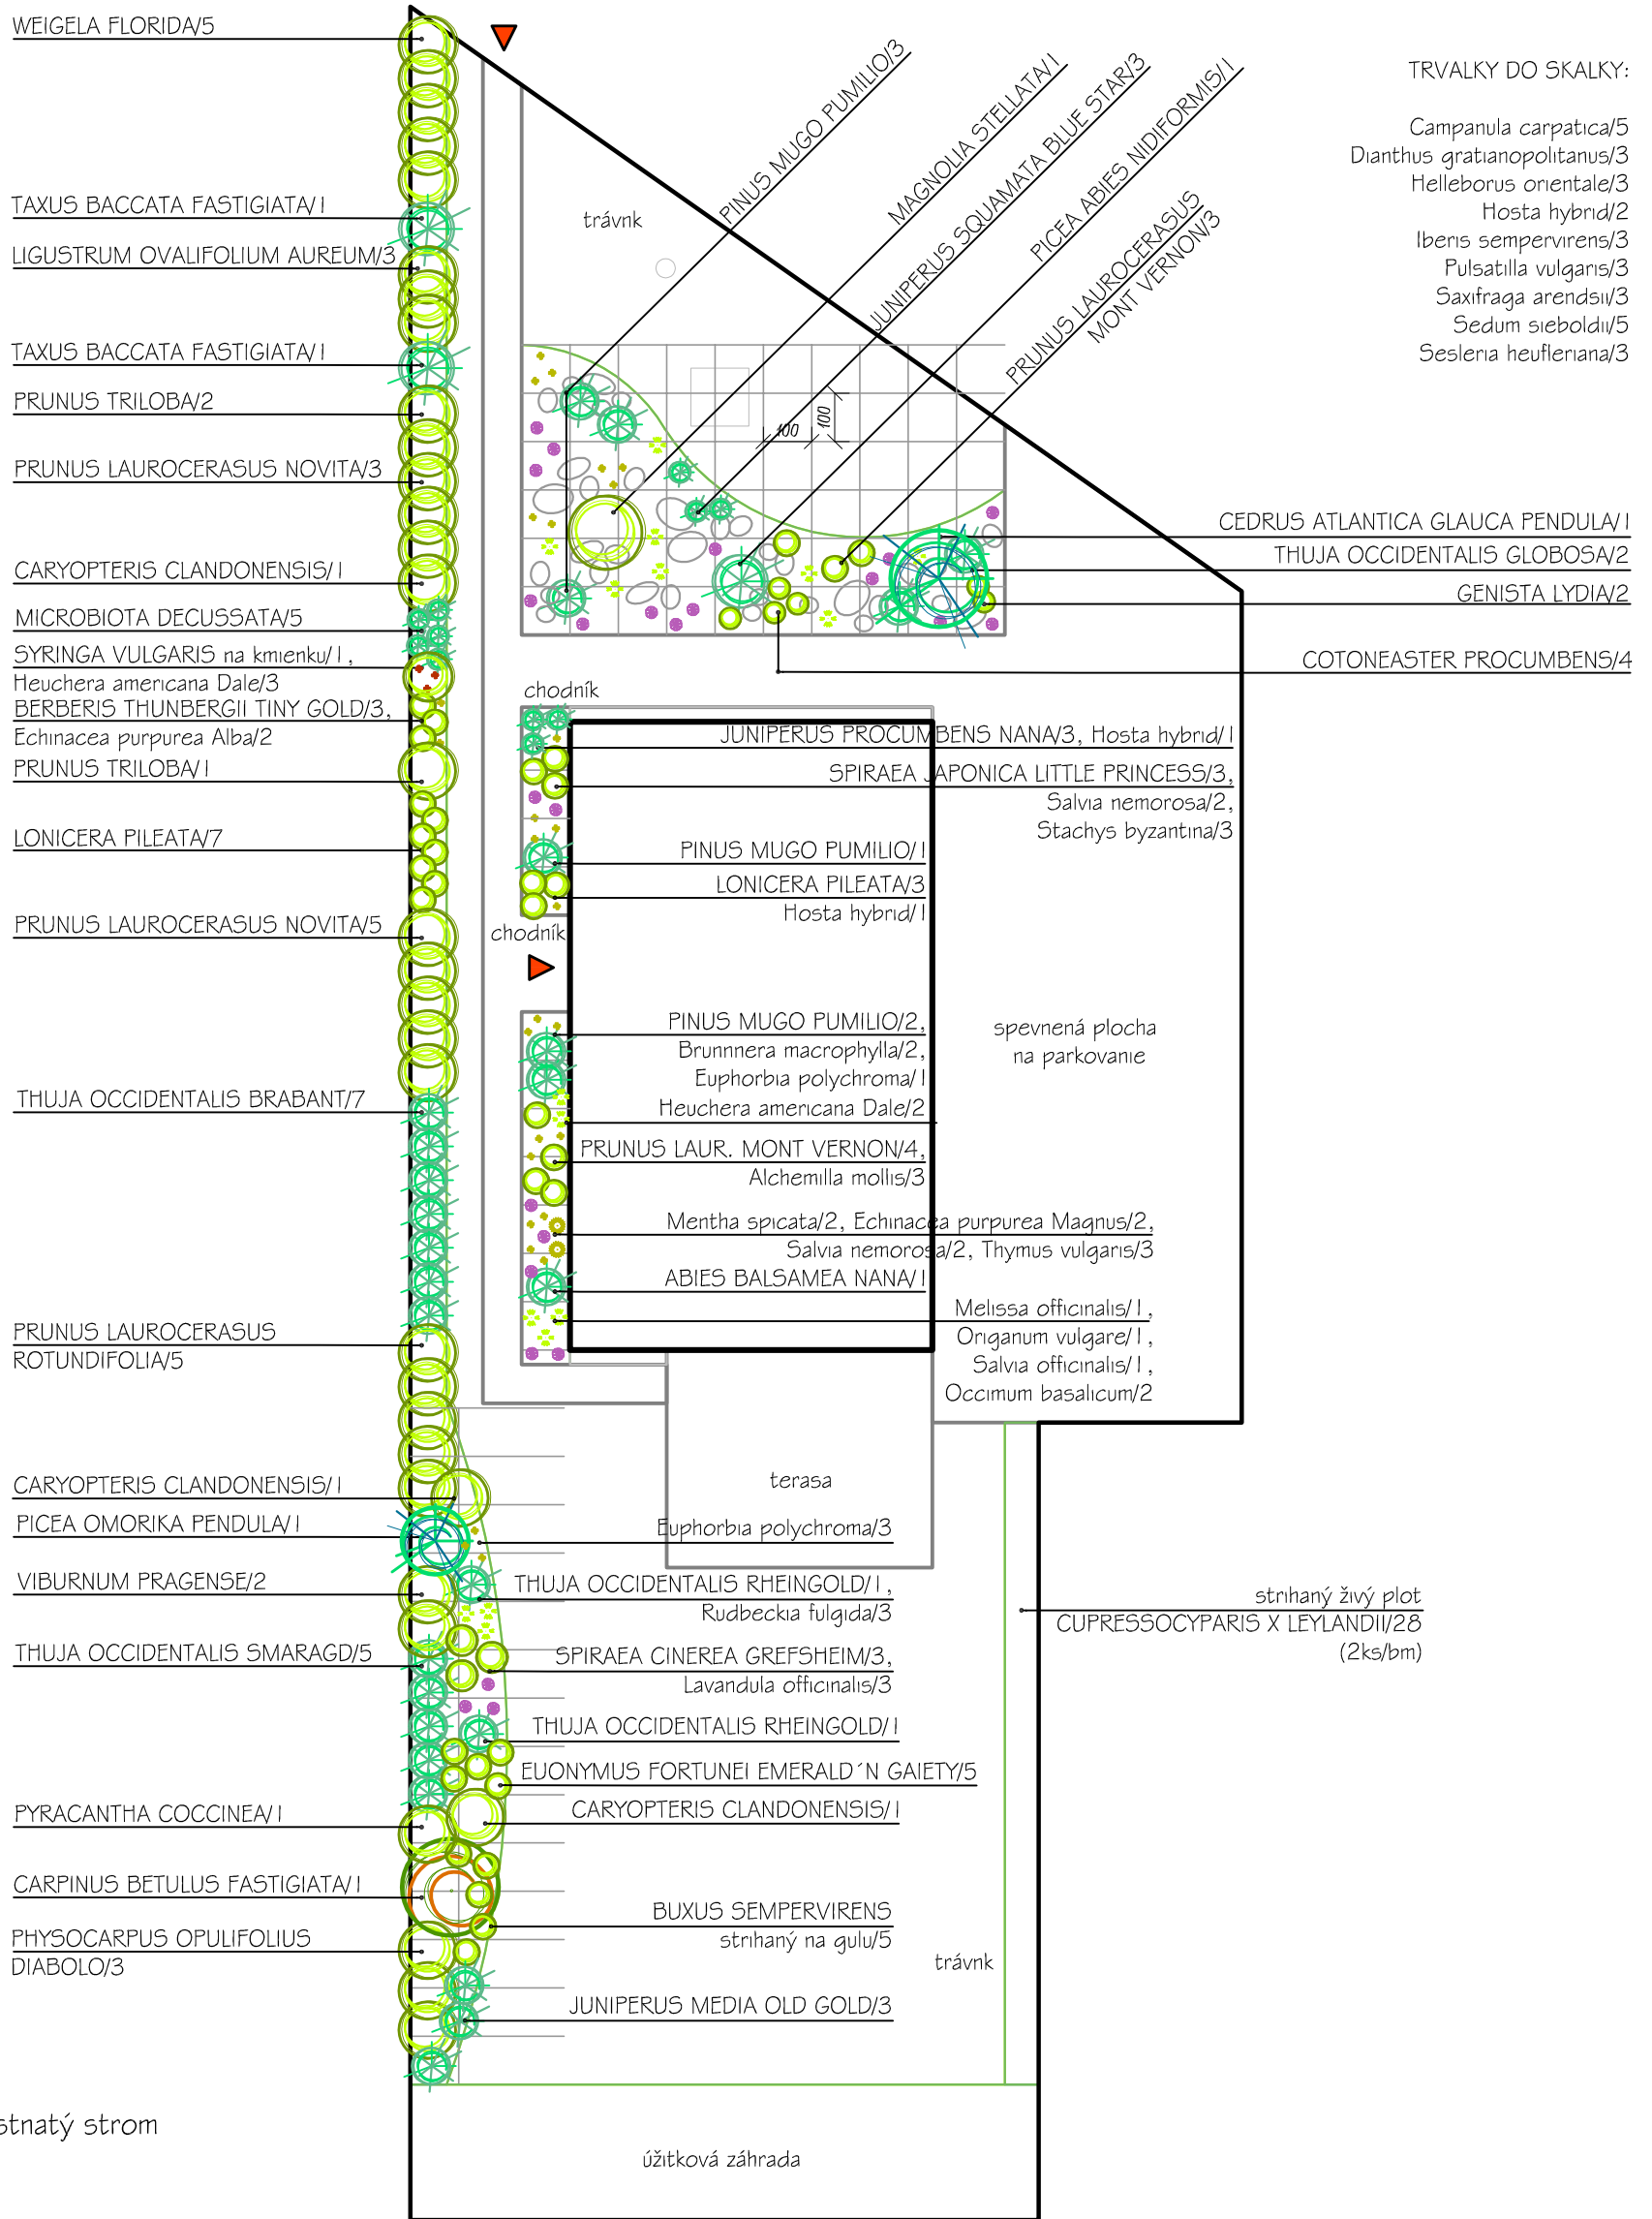

Legenda

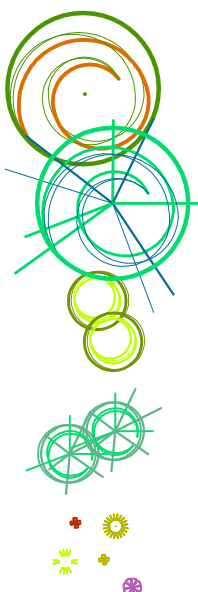

listnatý strom

ihličnatý strom

listnaté kry

ihličnaté kry

trvalky a okrasné trávy



Ing. Viera Masárová
návrh sadových úprav

stupen PD: RP dátum: 6/2012
mierka: 1:150 formát: A4